



ΕΦΗΜΕΡΙΣ ΤΗΣ ΚΥΒΕΡΝΗΣΕΩΣ

ΤΗΣ ΕΛΛΗΝΙΚΗΣ ΔΗΜΟΚΡΑΤΙΑΣ

ΤΕΥΧΟΣ ΤΕΤΑΡΤΟ **Αρ. Φύλλου 982**

12 Σεπτεμβρίου 2005

ΑΠΟΦΑΣΕΙΣ

Αριθ. 11819

Καθορισμός και μερικός επανακαθορισμός ορίων αιγιαλού, παραλίας στη θέση «Πολλώνια», νήσου Μήλου.

Ο ΓΕΝΙΚΟΣ ΓΡΑΜΜΑΤΕΑΣ
ΠΕΡΙΦΕΡΕΙΑΣ ΝΟΤΙΟΥ ΑΙΓΑΙΟΥ

Έχοντας υπόψη:

1. Τις διατάξεις του άρθρου 3,4,5,7,9 του ν. 2971/2001 (ΦΕΚ 285/τ.Α΄/19.12.2001) «περί αιγιαλού και παραλίας».

2. Τις διατάξεις του άρθρου 1 του ν.δ. 439/1970 «περί συμπληρώσεως των διατάξεων περί αιγιαλού».

3. Τις διατάξεις του άρθρου 2 του 3200/1955 «περί διοικητική αποκέντρωσης», όπως αυτές τροποποιήθηκαν και ισχύουν σήμερα.

4. Τις διατάξεις του άρθρου 19 παράγρ. 5 ν. 2344/1995, του άρθρου 52 παρ. 6 ν. 2218/1994, του άρθρου 4 παρ. 7 του ν. 2240/1994, δυνάμει των οποίων αρμοδιότητες του Υπουργείου Οικονομικών που είχαν μεταβιβασθεί στους Νομάρχες, ανήκουν στον Περιφερειακό Δ/ντή, σε συνδυασμό με αυτές του άρθρου 14 παρ. 2 του ν. 2399/1996 με τις οποίες προβλέπεται η κατάργηση των θέσεων των Περ/κών Δ/ντών, οι αρμοδιότητες πλέον του οποίου περιήλθαν στο Γενικό Γραμματέα της Περιφέρειας και ασκούνται από τον αναπληρωτή Περ/κό Δ/ντή.

5. Τις διατάξεις του τετάρτου εδαφίου της παρ. 2 του άρθρου 1 και της παρ. 6 του ιδίου άρθρου του ν. 2503/ 1997 «Διοίκηση, οργάνωση, στελέχωση της Περιφέρειας, ρύθμιση θεμάτων για την Τοπική Αυτοδιοίκηση και άλλες διατάξεις» (ΦΕΚ 107/Α΄), σύμφωνα με τις οποίες οι Περιφερειακές Υπηρεσίες του Υπουργείου Οικονομικών, που συγκροτούσαν την Περιφερειακή Διοίκηση του Νομού ή της Νομαρχίας, δεν υπήχθησαν στην ενιαία οργανική μονάδα της Περιφέρειας, ούτε καταργήθηκαν αλλά αποτελούν από 1.9.1997, Υπηρεσίες του Υπουργείου Οικονομικών.

6. Το υπ' αριθμ. 28979/31.7.1997 έγγραφο της Δ/νσης Διοίκησης του Υπουργείου Εσωτερικών, Δημ. Διοίκησης και Αποκέντρωσης, σύμφωνα με το οποίο οι αρμοδιότητες του Γενικού Γραμματέα της Περιφέρειας σε θέματα Υπηρεσιών του Υπουργείου Οικονομικών, μεταφέρονται από 1.9.1997 στον Υπουργό Οικονομικών.

7. Την υπ' αριθμ. 14650/Δ10Ε85/17.3.2004 (ΦΕΚ 519/ τ.Β΄/17.3.2003), κοινή απόφαση του Πρωθυπουργού και Υπουργού Οικονομίας και Οικονομικών «περί καθορισμού αρμοδιοτήτων των Υφυπουργών Οικονομίας και Οικονομικών, οι οποίες αφορούν αρμοδιότητες που περιέρχονται κατά των ανωτέρω, στους Γενικούς Γραμματείς Περιφερειών.

8. Το άρθρο 46 παρ. 21 του ν. 3220/2004, «Μέτρα αναπτυξιακής και κοινωνικής πολιτικής-αντικειμενοποίηση του φορολογικού ελέγχου κ.α διατάξεις (ΦΕΚ 15/Α΄/28.1.2004.

9. Την υπ' αριθμ. 1030067/296/Α006/7.4.2004, εγκύκλιο, της Δ/νσης Οργάνωσης του Υπουργείου Οικονομίας και Οικονομικών.

10. Την από 17.6.2004 έκθεση της επιτροπής καθορισμού των ορίων αιγιαλού, παραλίας, στην περιοχή «Πολλώνια», Νήσου Μήλου και το κτηματολογικό, υψομετρικό, τοπογραφικό διάγραμμα , εξαρτημένο από το κρατικό δίκτυο, με προβολικό σύστημα (HATT), κλίμακας 1:500, το οποίο συντάχθηκε το Ιούλιο του 2004, από τον Πολιτικό Μηχανικό Γεώργιο Περακάκη, σε μία πινακίδα, ελέγχθηκε επιτόπου, για την ακρίβεια της αποτύπωσης στις 17.6.2004 από την Θωμαΐδα Μπαλικτσή, πολιτικό μηχανικό, του γραφείου ΤΥΔΚ Μήλου και θεωρήθηκε την ίδια ημερομηνία, από τον Πέτρο Ηλιάκη, Πολιτικό μηχανικό του Τ.Τ.Υ Μήλου, της Ν.Α Κυκλάδων.

11. Το υπ' αριθμ. 544.5/467/05/13.4.2005 έγγραφο του Γενικού Επιτελείου Ναυτικού, αποφασίζουμε:

Επικυρώνουμε την από 17.6.2004 έκθεσή της κατά το άρθρο 3 του ν. 2971/2001 αρμόδιας επιτροπής για τη χάραξη των ορίων αιγιαλού και παραλίας στη θέση «Πολλώνια» Νήσου Μήλου, καθώς επίσης και το κτηματολογικό, υψομετρικό τοπογραφικό διάγραμμα, εξαρτημένο από το κρατικό δίκτυο, με προβολικό σύστημα (HATT), κλίμακας 1:500, το οποίο συντάχθηκε τον Ιούλιο του 2004, από τον Πολιτικό Μηχανικό Γεώργιο Περακάκη, σε μία πινακίδα, ελέγχθηκε επιτόπου, ως προς την ακρίβεια της αποτύπωσης στις 17.6.2004, από τη Θωμαΐδα Μπαλικτσή, Πολιτικό μηχανικό του Γραφείου ΤΥΔΚ Μήλου και θεωρήθηκε την ίδια ημερομηνία από τον Πέτρο Ηλιάκη, πολιτικό μηχανικό του Τ.Τ.Υ Μήλου, της Ν.Α. Κυκλάδων.

1. Στο τοπογραφικό αυτό διάγραμμα επανακαθορίσθηκε η οριογραμμή του αιγιαλού με κόκκινη συνεχή πολυγωνική γραμμή, με στοιχεία Κ11, Α1, Α2, Α3, Α4 και Α5.

Η οριογραμμή της παραλίας με κίτρινη συνεχή πολυγωνική γραμμή και στοιχεία Κ΄11, Π1, Π2, Π3, Π4 και Π5.

2. Στο τοπογραφικό αυτό διάγραμμα καθορίστηκε η οριογραμμή του αιγιαλού με κόκκινη συνεχή πολυγωνική γραμμή και με στοιχεία Α6, Α7, Α8, ...Α30, Α31, Α32.

Η οριογραμμή της παραλίας με κίτρινη συνεχή πολυγωνική γραμμή και με στοιχεία Π6, Π7, Π8, ... Π30, Π31.

Αποφαίνεται ότι δεν υφίσταται παλαιός αιγιαλός.

Η ζώνη παραλίας έχει πλάτος 10μ. διότι διαφορετικά δεν εξυπηρετούνται οι σκοποί του άρθρου 1 παρ. 2 του ν. 2971/2001.

Δεν εξαιρούνται τα κτίσματα, που βρίσκονται στη ζώνη παραλίας.

Στη ζώνη του αιγιαλού υπάρχουν τεχνικές κατασκευές.

Η απόφαση αυτή με την έκθεση της επιτροπής και το τοπογραφικό διάγραμμα να δημοσιευθούν στην Εφημερίδα της Κυβερνήσεως.

Ερμούπολη, 23 Αυγούστου 2005

Ο Γενικός Γραμματέας Περιφέρειας
ΧΑΡΑΛΑΜΠΟΣ ΚΟΚΚΙΝΟΣ

ΕΚΘΕΣΗ ΕΠΙΤΡΟΠΗΣ ΚΑΘΟΡΙΣΜΟΥ ΤΩΝ ΟΡΙΩΝ ΤΟΥ ΑΙΓΙΑΛΟΥ (ΑΡΘΡΟ 3 ν. 2971/19.12.2001)

Για τον καθορισμό των ορίων του αιγιαλού που γίνεται για πρώτη φορά και τον επανακαθορισμό τμήματος στη θέση «ΠΟΛΛΩΝΙΑ», Νήσου Μήλου.

Στην Μήλο, σήμερα 17.6.2004, οι υπογεγραμμένοι:

1. ΣΤΕΛΙΟΣ ΣΕΖΕΝΙΑΣ, προϊστάμενος της Κτηματικής Υπηρεσίας του Νομού Κυκλάδων, ως πρόεδρος,

2. ΘΩΜΑΗ ΜΠΑΛΙΚΤΣΗ, Πολιτικός Μηχανικός, του γραφείου ΤΥΔΚ ν. Μήλου, ως μέλος,

3. ΠΑΝΑΓΙΩΤΗΣ ΧΑΤΖΗΒΑΣΙΛΕΙΟΥ, Λιμενάρχης Μήλου, ως μέλος,

Τα μέλη της Επιτροπής:

4. ΔΗΜΗΤΡΙΟΣ ΜΠΟΥΝΤΟΥΡΗΣ, Διευθυντής της Διεύθυνσης Πολεοδομίας Νομαρχιακής Αυτοδιοίκησης Ν. Κυκλάδων και

5. ΕΜΜΑΝΟΥΗΛ ΚΑΛΑΒΡΟΣ, Διευθυντής Χωροταξίας και Περιβάλλοντος της Γενικής Γραμματείας Περιφέρειας Ν. Κυκλάδων αν και προσκλήθηκαν με την υπ' αριθμ. οικ. 991/15.6.2004 πρόσκληση του προέδρου, δεν παρευρέθησαν αποτελούντες την επιτροπή καθορισμού των ορίων του αιγιαλού δυνάμει του άρθρου 3 του ν. 2971/19.12.2001, μεταβήκαμε επί τόπου στην προαναφερθείσα περιοχή και

Λαβόντες υπόψη

1. Την από 24.5.2004 αίτηση καθορισμού των Αφών Φραγκούλη Μαρίας και Χρυσούλας Πολύχρονη Μαυρογιάννη, που αφορά στον καθορισμό των ορίων του αιγιαλού στην εν λόγω θέση.

2. Το τοπογραφικό, υψομετρικό και κτηματολογικό διάγραμμα, εξαρτημένο από το κρατικό δίκτυο με προβολικό σύστημα (ΗΑΤΤ), το οποίο συντάχθηκε τον Ιούλιο του 2004, από τον Γεώργιο Περακάκη, Πολιτικό Μηχανικό, σε μία (1) πινακίδα, σε κλίμακα 1:500, ελέγχθηκε επιτόπου, για την ακρίβεια της αποτύπωσης στις 17.6.2004 από τη Θωμαή Μπαλικτσή, Πολιτικό Μηχανικό, του Γραφείου ΤΥΔΚ Μήλου και θεωρήθηκε την ίδια ημερομηνία από τον Πέτρο Ηλιάκη, Πολιτικό Μηχανικό του ΤΤΥ Μήλου της Ν.Α Κυκλάδων.

3. Τις διατάξεις του ν. 2971/2001 «Αιγιαλός, παραλία και άλλες διατάξεις» όπως αυτός ισχύει, και τον ν. 1337/1983 καθώς και την προς αυτόν σχετική Δικαστηριακή και Διοικητική Νομολογία.

4. Την από την επιτόπια μετάβαση σχηματισθείσα αντίληψη περί του πλάτους της βρεχόμενης ζώνης της ξηράς καθώς και τα στοιχεία που προβλέπονται από το άρθρο 9 του ν. 2971/2001 και ειδικότερα:

Α) Τη γεωμορφολογία του εδάφους για την οποία αναλυτικά αναφέρεται ότι:

1. Η γεωμορφολογία της παράκτιας ζώνης συνίσταται από ακτές με ημιβραχώδη και βραχώδη πρανή αλλού με ήπιες και αλλού με μεγάλες κλίσεις.

2. Παρατηρούνται έντονα φαινόμενα διάβρωσης των ακτών και διείσδυσης της θάλασσας, με δημιουργία υποσκαφών και λάκκου.

3. Μέσα στη ζώνη του αιγιαλού υπάρχουν παλαιές κατεστραμμένες σκάλες φόρτωσης ορυκτών.

4. Της ακτής συνέχονται εκτάσεις λοφώδεις με έδαφος ημιβραχώδες και βραχώδες, οι οποίες είναι αλλού αδόμητες και χέρσες και στο σύνολο τους ευρίσκονται εκτός σχεδίου και εκτός ορίων οικισμού.

5. Το φυσικό όριο βλάστησης συνίσταται από θαμνώδη φυσική βλάστηση (πουρνάρια, σκίνα).

Β) Το γεγονός ότι στην περιοχή δεν εντοπίστηκαν παράκτιοι φυσικοί πόροι.

Γ) Τα πορίσματα από την εκτίμηση των μετεωρολογικών στοιχείων της περιοχής ήτοι το γεγονός ότι η περιοχή προσβάλλεται από ισχυρούς ανέμους έντασης 7-10 Β κυρίως από βόρειες και βορειοανατολικές διευθύνσεις.

Δ. Τη μορφολογία του πυθμένα, ο οποίος συνίσταται από:

(i) Αμμώδη σύσταση και ήπιες κλίσεις με μικρά βάθη κοντά στην ακτή μπροστά από τις ημιβραχώδεις ακτές και

(ii) Βραχώδη ανώμαλη σύσταση με υφάλους και ξέρες κοντά στην ακτή σε όσα σημεία η ακτή είναι βραχώδης με απότομες κλίσεις, καθώς και το ότι σε περιοχές με μικρά βάθη και μικρές κλίσεις του βυθού, όπου η θραύση του κύματος και η εκτόνωση της ενέργειας του γίνεται σε μεγάλη απόσταση από την ακτογραμμή, η επίδραση του κύματος στην ακτή είναι μικρή ενώ σε περιπτώσεις ακτών με μεγάλες κλίσεις βυθού και μεγάλα βάθη κοντά στην ακτή, όπου η θραύση των κυμάτων συντελείται κοντά στην ακτή ή ακόμη και πάνω σε αυτή, ο κυματισμό καλύπτει κατά κανόνα μεγάλο εύρος ακτής προκειμένου να εκτονωθεί. Επίσης το ότι η ύπαρξη ανώμαλου, βραχώδους πυθμένα ή υφάλων μπροστά στην εξεταζόμενη ακτή επιδρά στη χάραξη της γραμμής του αιγιαλού δεδομένου ότι τέτοιου είδους σχηματισμοί συντελούν στη διαφοροποίηση του κυματικού πεδίου από θέση σε θέση εντός της παράκτιας ζώνης.

Ε. Τον τομέα ανάπτυξης κυματισμού σε σχέση με το μέτωπο της ακτής, ότι δηλαδή πρόκειται για ακτή με μεγάλο ανάπτυγμα πελάγους, καθώς και το ότι μεγάλο ανάπτυγμα θαλάσσιας έκτασης συμβάλλει στη δημιουργία μεγαλύτερης έντασης κυματικού πεδίου σε σχέση με κλειστές θαλάσσιες περιοχές (όρμους ή κόλπους), που έχουν ίδια ένταση ανέμου.

Στ. Τη μη ύπαρξη λοιπών τεχνικών κατασκευών στη ζώνη παραλίας.

Ζ. Τις χωροταξικές κατευθύνσεις και χρήσεις γης, που αφορούν στην παράκτια ζώνη και την ευρύτερη περιοχή σύμφωνα με το ισχύον χωροταξικό (ΦΕΚ 654/Β΄/ 16.10.1981).

Η. Τη μη ύπαρξη καταγραφής δημοσίων κτημάτων κάθε κατηγορίας που βρίσκονται σε άμεση γειτνίαση με την παράκτια ζώνη.

Θ. Το γεγονός ότι υφίσταται κτηματολόγιο.

Ι. Τη μη ύπαρξη ευπαθών οικοσυστημάτων και προστατευόμενων περιοχών στον ευρύτερο θαλάσσιο και χερσαίο χώρο, αποφασίζουμε:

1. Επανακαθορίζουμε επί του ανωτέρω τοπογραφικού διαγράμματος:

α) Την οριογραμμή του αιγιαλού με κόκκινη συνεχή πολυγωνική γραμμή και στοιχεία Κ11, Α1, Α2, Α3, Α4 και Α5. β) Την οριογραμμή της παραλίας με κίτρινη συνεχή πολυγωνική γραμμή και στοιχεία, Κ΄ 11, Π1, Π2, Π3, Π4 και Π5.

2. Καθορίζουμε επί του ανωτέρω τοπογραφικού διαγράμματος:

α) Την οριογραμμή του αιγιαλού με κόκκινη συνεχή πολυγωνική γραμμή και στοιχεία, Α6, Α7, Α8, ...Α30, Α31, Α32.

β) Την οριογραμμή της παραλίας με κίτρινη συνεχή πολυγωνική γραμμή και στοιχεία Π6, Π7, Π8,......... Π30, Π31,

Αποφαινόμαστε, ότι δεν υφίσταται παλαιός αιγιαλός.

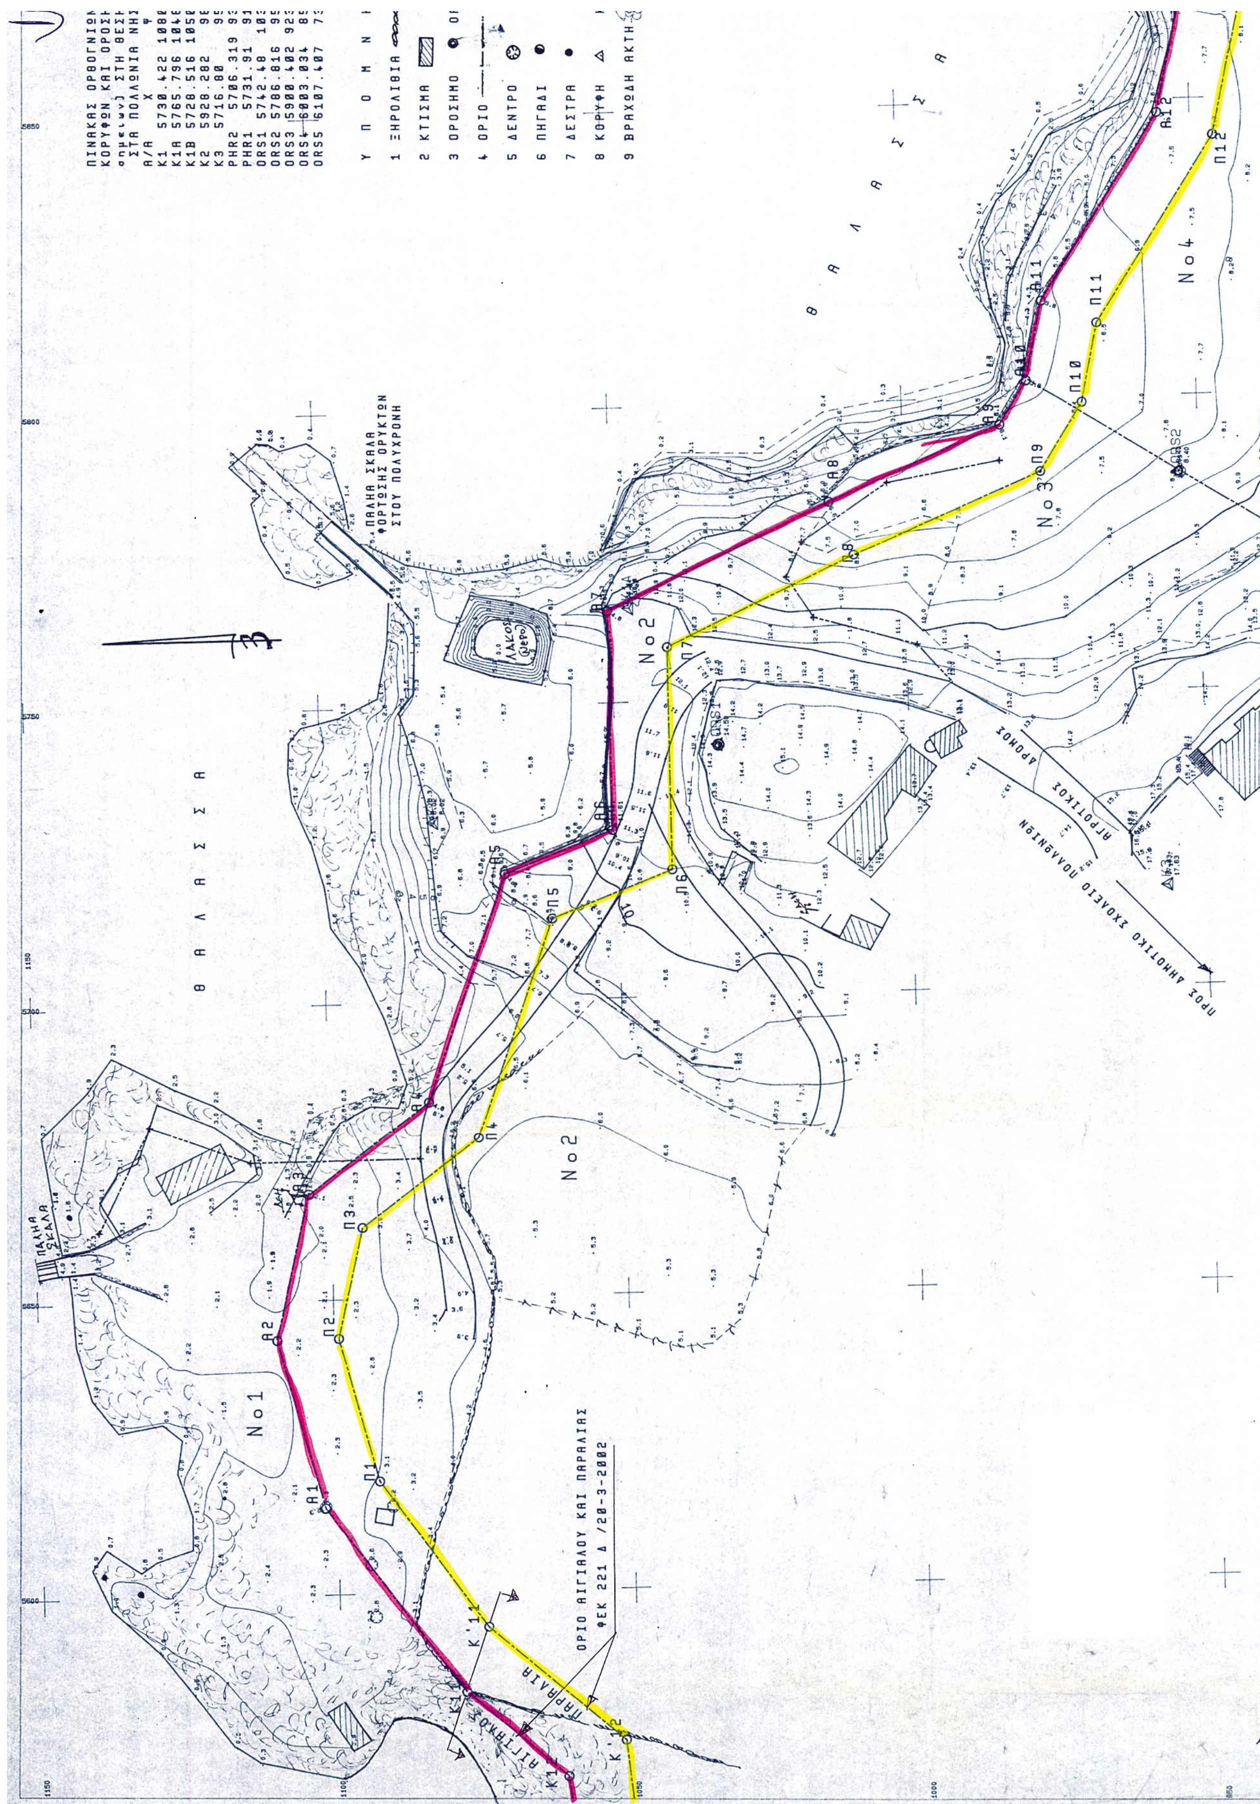
Στη ζώνη του αιγιαλού υπάρχουν τεχνικές κατασκευές.

3. Η ζώνη παραλίας έχει πλάτος 10 μ. διότι διαφορετικά δεν εξυπηρετούνται οι σκοποί του άρθρου 1 παρ. 2 του ν. 2971/2001.

Δεν εξαιρούνται τα κτίσματα, που βρίσκονται στη ζώνη παραλίας.

Η Επιτροπή

Ο ΠΡΟΕΔΡΟΣ	ΤΑ ΜΕΛΗ
ΣΤΕΛΙΟΣ ΣΕΖΕΝΙΑΣ	1. ΘΩΜΑΗ ΜΠΑΛΙΚΤΣΗ
	2. ΠΑΝ. ΧΑΤΖΗΒΑΣΙΛΕΙΟΥ


ΥΠΟΜΝΗΜΑ
1 ΞΗΡΟΛΙΘΙΑ
2 ΚΤΙΣΜΑ
3 ΟΡΟΣΗΜΟ
4 ΟΡΙΟ
5 ΔΕΝΤΡΟ
6 ΠΗΓΑΔΙ
7 ΔΕΣΤΡΑ
8 ΚΟΡΥΦΗ
9 ΒΡΑΧΩΔΗ ΑΚΤΗ
ΘΑΛΑΣΣΑ
ΘΑΛΑΣΣΑ
ΠΑΛΙΑ ΣΚΑΛΑ ΦΟΡΤΩΣΗΣ ΟΡΥΚΤΩΝ ΣΤΟΥ ΠΟΛΥΧΡΟΝΗ
ΠΑΛΙΑ ΣΚΑΛΑ
ΟΡΙΟ ΑΙΓΙΑΛΟΥ ΚΑΙ ΠΑΡΑΛΙΑΣ
ΦΕΚ 221 Δ /20-3-2002
ΑΙΓΙΑΛΟΣ
ΠΑΡΑΛΙΑ
ΑΓΡΟΤΙΚΟΣ ΔΡΟΜΟΣ
ΠΡΟΣ ΔΗΜΟΤΙΚΟ ΣΧΟΛΕΙΟ ΠΟΛΛΩΝΙΩΝ
No1
No2
No3
No4

ΤΕΧΝΙΚΗ ΕΤΑΙΡΙΑ
ΝΙΩΡΑΣ - Γ. ΠΕΡΑΚΑΚΗΣ Ο.Ε.
848 00 ΜΗΛΟΣ
ΤΗΛ. (0287)21.038
Α.Φ.Μ. 081749370

ΤΟΠΟΓΡΑΦΙΚΟ ΔΙΑΓΡΑΜΜΑ ΚΑΘΟΡΙΣΜΟΥ
ΟΡΙΩΝ ΑΙΓΙΑΛΟΥ ΚΑΙ ΠΑΡΑΛΙΑΣ κατεπ
ανακαθορισμος στο τμημα Κ11-Α1,Α5
ΠΕΡΙΟΧΗ ΠΟΛΛΩΝΙΩΝ ΔΗΜΟΥ ΜΗΛΟΥ
ΠΕΡΙΦΕΡΕΙΑ ΔΗΜΟΣ ΜΗΛΟΥ
ΕΝΔΙΑΦΕΡΟΜΕΝΟΙ ΑΦΩΝ ΦΡΑΓΚΟΥΛΗ
ΜΑΡΙΑΣ ΚΑΙ ΧΡΥΣΟΥΛΑΣ ΠΟΛΥΧΡΟΝΗ
Μ Α Υ Ρ Ο Γ Ι Α Ν Ν Η
ΕΠΑΡΧΙΑ ΝΗΣΟΥ ΜΗΛΟΥ
ΝΟΜΑΡΧΙΑ ΚΥΚΛΑΔΩΝ
ΑΡΜΟΔΙΑ ΚΤΗΜΑΤΙΚΗ ΥΠΗΡΕΣΙΑ ΚΥΚΛΑΔΩΝ
ΚΛΙΜΑΚΑ 1\500 ΙΣΟΔΙΑΣΤΑΣΗ 1 ΜΕΤΡΟ
ΜΗΛΟΣ ΙΟΥΛΗΣ 2004
Ο ΜΗΧΑΝΙΚΟΣ

ΓΙΩΡΓΟΣ Κ. ΠΕΡΑΚΑΚΗΣ
ΠΟΛΙΤΙΚΟΣ ΜΗΧΑΝΙΚΟΣ
ΔΙΠΛΩΜΑΤΟΥΧΟΣ Ε.Μ.Π.
Α.Μ.Τ.Ε.Ε. 17932 ΑΦΜ:011C23172
ΜΑΚΡΥΓΙΑΝΝΗ 5 12131 - ΠΕΡΙΣΤΕΡΙ
ΤΗΛ: 5745747 - 5742858

ΟΡΘΟΓΝΙΩΝ ΣΥΝΤΕΤΑΓΜΕΝΩΝ
ΚΑΙ ΟΡΟΣΗΜΩΝ (σταθερων
ΣΤΗ ΘΕΣΗ ΠΟΛΥΧΡΟΝΗ
ΛΩΝΙΑ ΝΗΣΟΥ ΜΗΛΟΥ

	Ψ	
.422	1080.918	8.02
.796	1046.975	11.44
.516	1050.729	11.61
.282	987.193	66.66
.80	956.657	17.63
06.319	935.235	19.32
31.91	912.022	21.82
2.48	1032.41	14.50
5.816	953.27	8.40
0.402	923.175	15.18
3.034	853.205	17.21
7.407	736.733	16.97

ΠΙΝΑΚΑΣ ΟΡΘΟΓΩΝΙΩΝ ΣΥΝΤΕΤΑΓΜΕΝΩΝ ΚΟΡΥΦΩΝ ΑΙΓΙΑΛΟΥ
ΚΑΙ ΠΑΡΑΛΙΑΣ ΠΟΥ ΚΑΘΟΡΙΣΤΗΚΕ ΑΠΟ ΕΠΙΤΡΟΠΗ 11-6-2001
ΚΑΙ ΕΠΙΚΥΡΩΘΗΚΕ ΜΕ ΤΟ ΥΠΑΡΘ Φ.544.5/416/01/Σ ΕΓΓΡΑΦΟ
ΤΟΥ ΓΕΝΙΚΟΥ ΕΠΙΤΕΛΕΙΟ ΝΑΥΤΙΚΟΥ ΦΕΚ 221/20 ΜΑΡΤΗ 2002
ΣΥΣΤΗΜΑ ΟΡΘ/ΩΝ ΣΥΝΤΕΤΑΓΜΕΝΩΝ Ε Γ Σ Α

Α/Α	Χ	Ψ	Α/Α	Χ	Ψ
Κ11	547204.00	4068182.00	Κ'11	547214.50	4068177.50
Κ12	547191.00	4068165.00	Κ'12	547194.50	4068155.50

ΠΙΝΑΚΑΣ ΟΡΘ/ΩΝ ΣΥΝ/ΝΩΝ ΤΩΝ ΠΑΡΑ ΠΑΝΩ ΚΟΡΥΦΩΝ
ΣΕ ΣΥΣΤΗΜΑ ΣΥΝΤ/ΝΩΝ ΗΑΤΤ ΚΦΧ ΜΗΛΟΣ-ΚΙΜΩΛΟΣ
1/50000 Φ=36 45 Λ= 0 45

Α/Α	Χ	Ψ	Α/Α	Χ	Ψ
Κ11	5583.00	1079.00	Κ'11	5594.00	1075.00
Κ12	5568.00	1062.00	Κ'12	5574.02	1052.18

ΠΙΝΑΚΑΣ ΙΔΙΟΚΤΗΤΩΝ ΠΑΡΑΛΙΑΚΩΝ ΚΤΗΜΑΤΩΝ
ΣΤΗ ΘΕΣΗ ΠΟΛΥΧΡΟΝΗ ΠΟΛΛΩΝΙΩΝ Ν ΜΗΛΟΥ
Νο1 ΦΡΑΓΚΟΥΛΗ ΠΟΛΥΧΡ ΜΑΥΡΟΓΙΑΝΝΗ ΚΑΙ
ΦΡΑΓΚΟΥΛΗ ΑΝΔΡΕΑ ΜΑΥΡΟΓΙΑΝΝΗ
Νο2 ΦΡΑΓΚΟΥΛΗ ΠΟΛΥΧΡ ΜΑΥΡΟΓΙΑΝΝΗ
Νο3 ΑΝΤΩΝΗ ΕΜΜ ΑΙΒΑΛΙΩΤΗ
Νο4 ΜΑΡΙΑΣ ΣΥΖ ΕΜΜ ΑΙΒΑΛΙΩΤΗ
Νο5 ΦΡΑΓΚΟΥΛΗ ΠΟΛ ΜΑΥΡΟΓΙΑΝΝΗ
ΜΑΡΙΑΣ ΣΥΖ ΕΜΜ ΑΙΒΑΛΙΩΤΗ
ΧΡΥΣΟΥΛΑΣ ΣΥΖ ΑΝΤΩΝΗ ΒΕΛΕΤΑ
Νο6 ΚΛΗΡΟΝΟΜΩΝ ΔΡΟΥΓΚΑ

Μ Ν Η Μ Α
ΘΙΑ
ΟRS
Κ1
ΑΚΤΗ

ΠΙΝΑΚΑΣ ΟΡΘΟΓΩΝΙΩΝ ΣΥΝΤ/ΝΩΝ ΤΩΝ ΚΟΡΥΦΩΝ
ΑΙΓΑΛΟΥ ΚΑΙ ΠΑΡΑΛΙΑΣ ΣΕ ΣΥΣΤΗΜΑ ΧΑΤΤ
ΚΦΧ ΜΗΛΟΣ-ΚΙΜΩΛΟΣ 1/50000
Φ=36 45 λ=0 45

Α Ι Γ Ι Α Λ Ο Σ			Π Α Ρ Α Λ Ι Α		
Α/Α	Χ	Ψ	Α/Α	Χ	Ψ
Κ11	5583.00	1079.00	Κ'11	5594.00	1075.00
Κ12	5568.00	1062.00	Κ'12	5574.02	1052.18
Α1	5614.68	1102.08	Π1	5619.04	1092.89
Α2	5643.31	1109.56	Π2	5643.42	1099.25
Α3	5667.90	1103.68	Π3	5662.03	1094.80
Α4	5683.14	1083.10	Π4	5676.90	1074.72
Α5	5721.46	1069.21	Π5	5713.74	1061.37
Α6	5728.45	1050.77	Π6	5721.54	1049.78
Α7	5765.47	1050.71	Π7	5759.09	1040.72
Α8	5783.16	1012.73	Π8	5774.02	1008.68
Α9	5795.48	983.40	Π9	5787.49	976.61
Α10	5802.84	978.78	Π10	5799.00	969.37
Α11	5816.23	975.89	Π11	5812.33	966.50
Α12	5847.63	955.52	Π12	5843.70	946.14
Α13	5866.17	951.40	Π13	5867.26	940.91
Α14	5882.05	958.59	Π14	5888.59	950.57
Α15	5892.50	973.00	Π15	5898.30	963.96
Α16	5917.50	978.00	Π16	5922.43	968.79
Α17	5926.00	986.50	Π17	5933.12	979.35
Α18	5932.50	995.00	Π18	5947.47	963.36
Α19	5954.50	970.50	Π19	5961.94	950.76
Α20	5970.00	957.00	Π20	5971.35	931.95
Α21	5981.00	935.00	Π21	5974.46	911.17
Α22	5984.00	915.00	Π22	5991.03	887.70
Α23	5996.00	898.00	Π23	6026.83	889.75
Α24	6031.00	900.00	Π24	6034.15	881.77
Α25	6042.00	888.00	Π25	6045.31	865.45
Α26	6055.00	869.00	Π26	6048.20	837.58
Α27	6058.00	840.00	Π27	6056.58	816.62
Α28	6066.00	820.00	Π28	6065.25	789.53
Α29	6074.00	795.00	Π29	6089.37	766.50
Α30	6096.00	774.00	Π30	6112.14	747.88
Α31	6118.00	756.00	Π31	6136.08	732.73
Α32	6141.43	741.18			

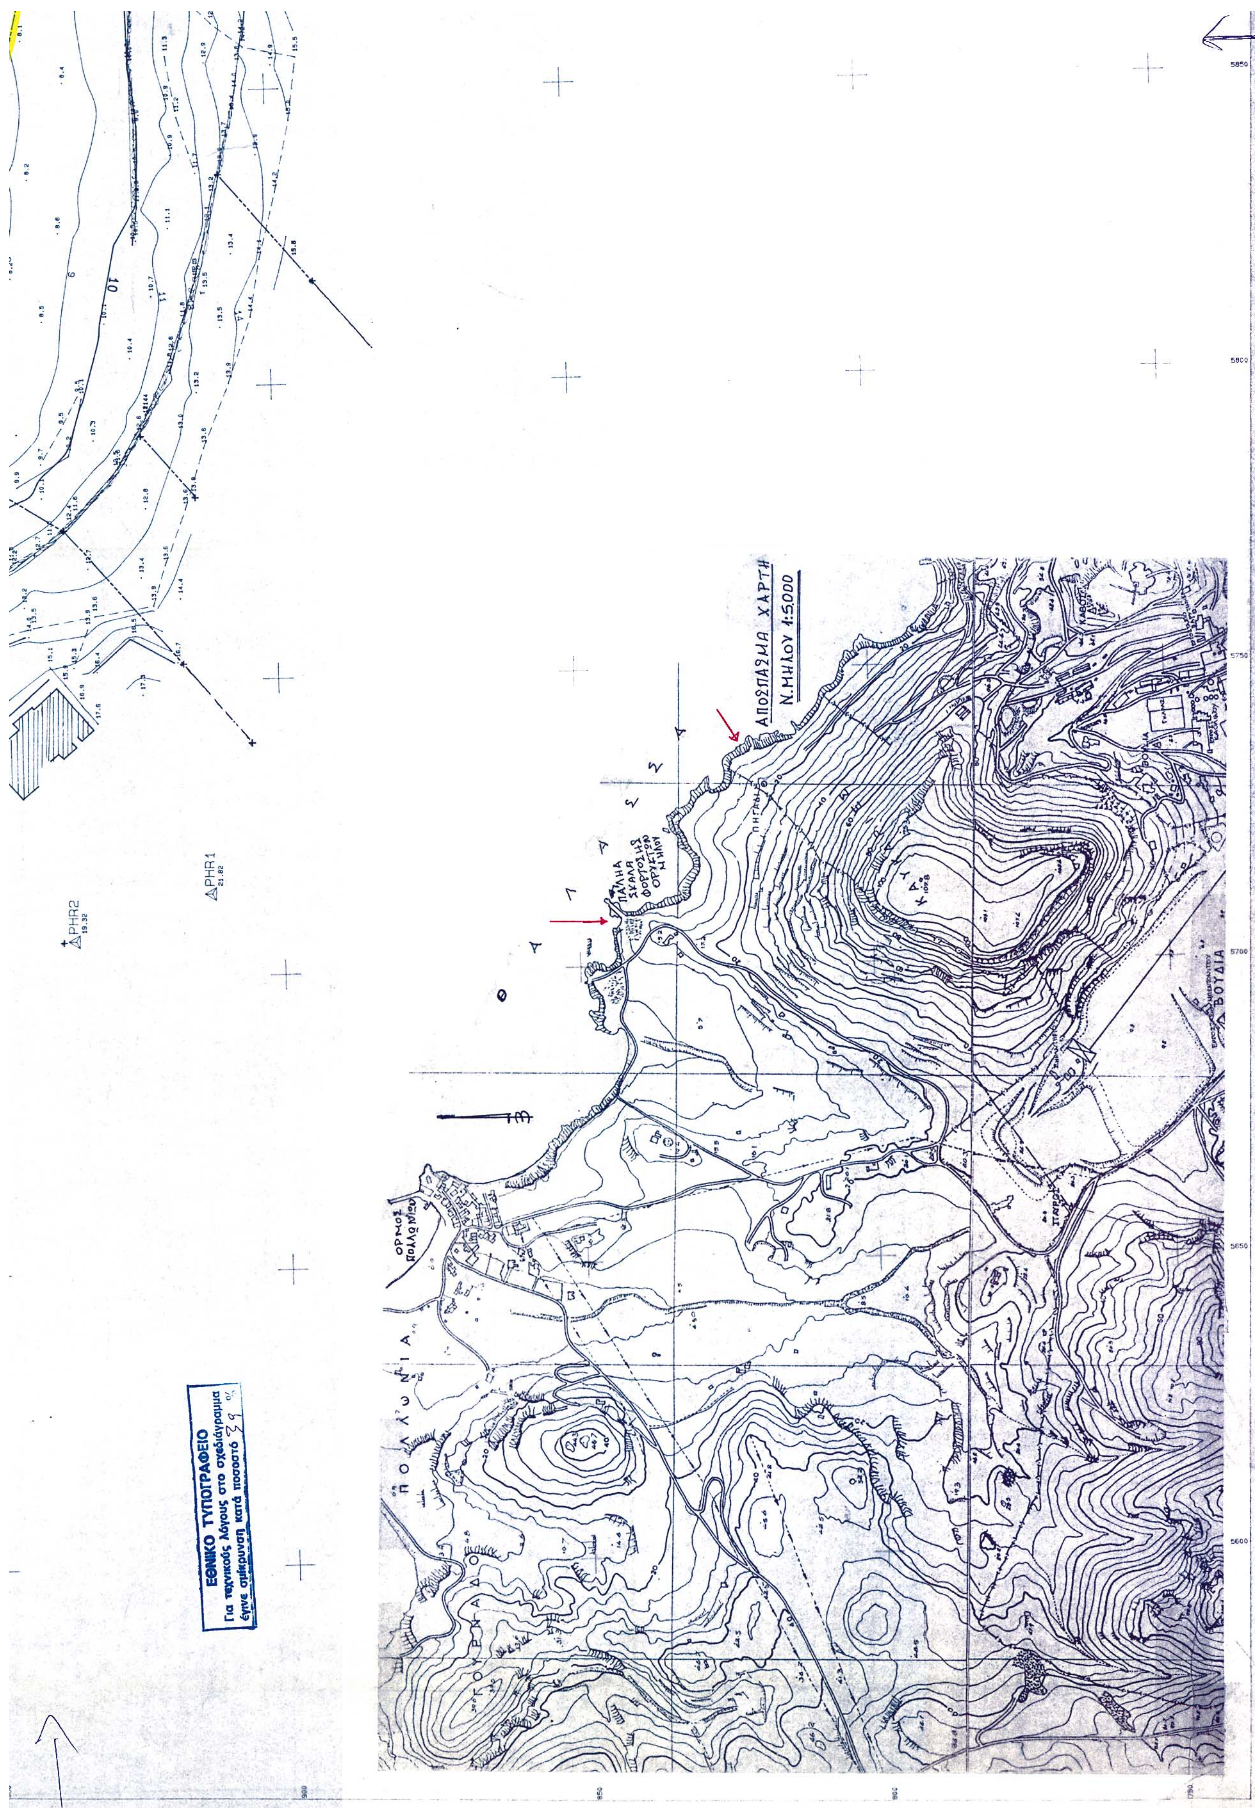
ΥΠΟΜΝΗΜΑ ΤΗΣ ΕΠΙΤΡΟΠΗΣ
Συνοδευει την απο 17-6-2004 εκθεση
καθορισμου αιγιαλου και παραλιας
1. Καθορισμος οριων αιγιαλου και
παραλιας γινεται για πρωτη φορα στο τμήμα Α5 ÷ Α32
ΚΟΚΚΙΝΟ Οριογραμμη ΑΙΓΙΑΛΟΥ
ΚΙΤΡΙΝΟ Οριογραμμη ΠΑΡΑΛΙΑΣ
2. Οι κορυφες αιγιαλου και παραλιας
εξασφαλιζονται απο σταθερα σημεια
3. Η οριογραμμη της παραλιας απεχει
10.00Μ απο αυτη του αιγιαλου
4. Υπαρχουν κτισματα στη ζωνη του αιγιαλού και της
παραλιας και δεν υπαρχει παλαιος
αιγιαλος

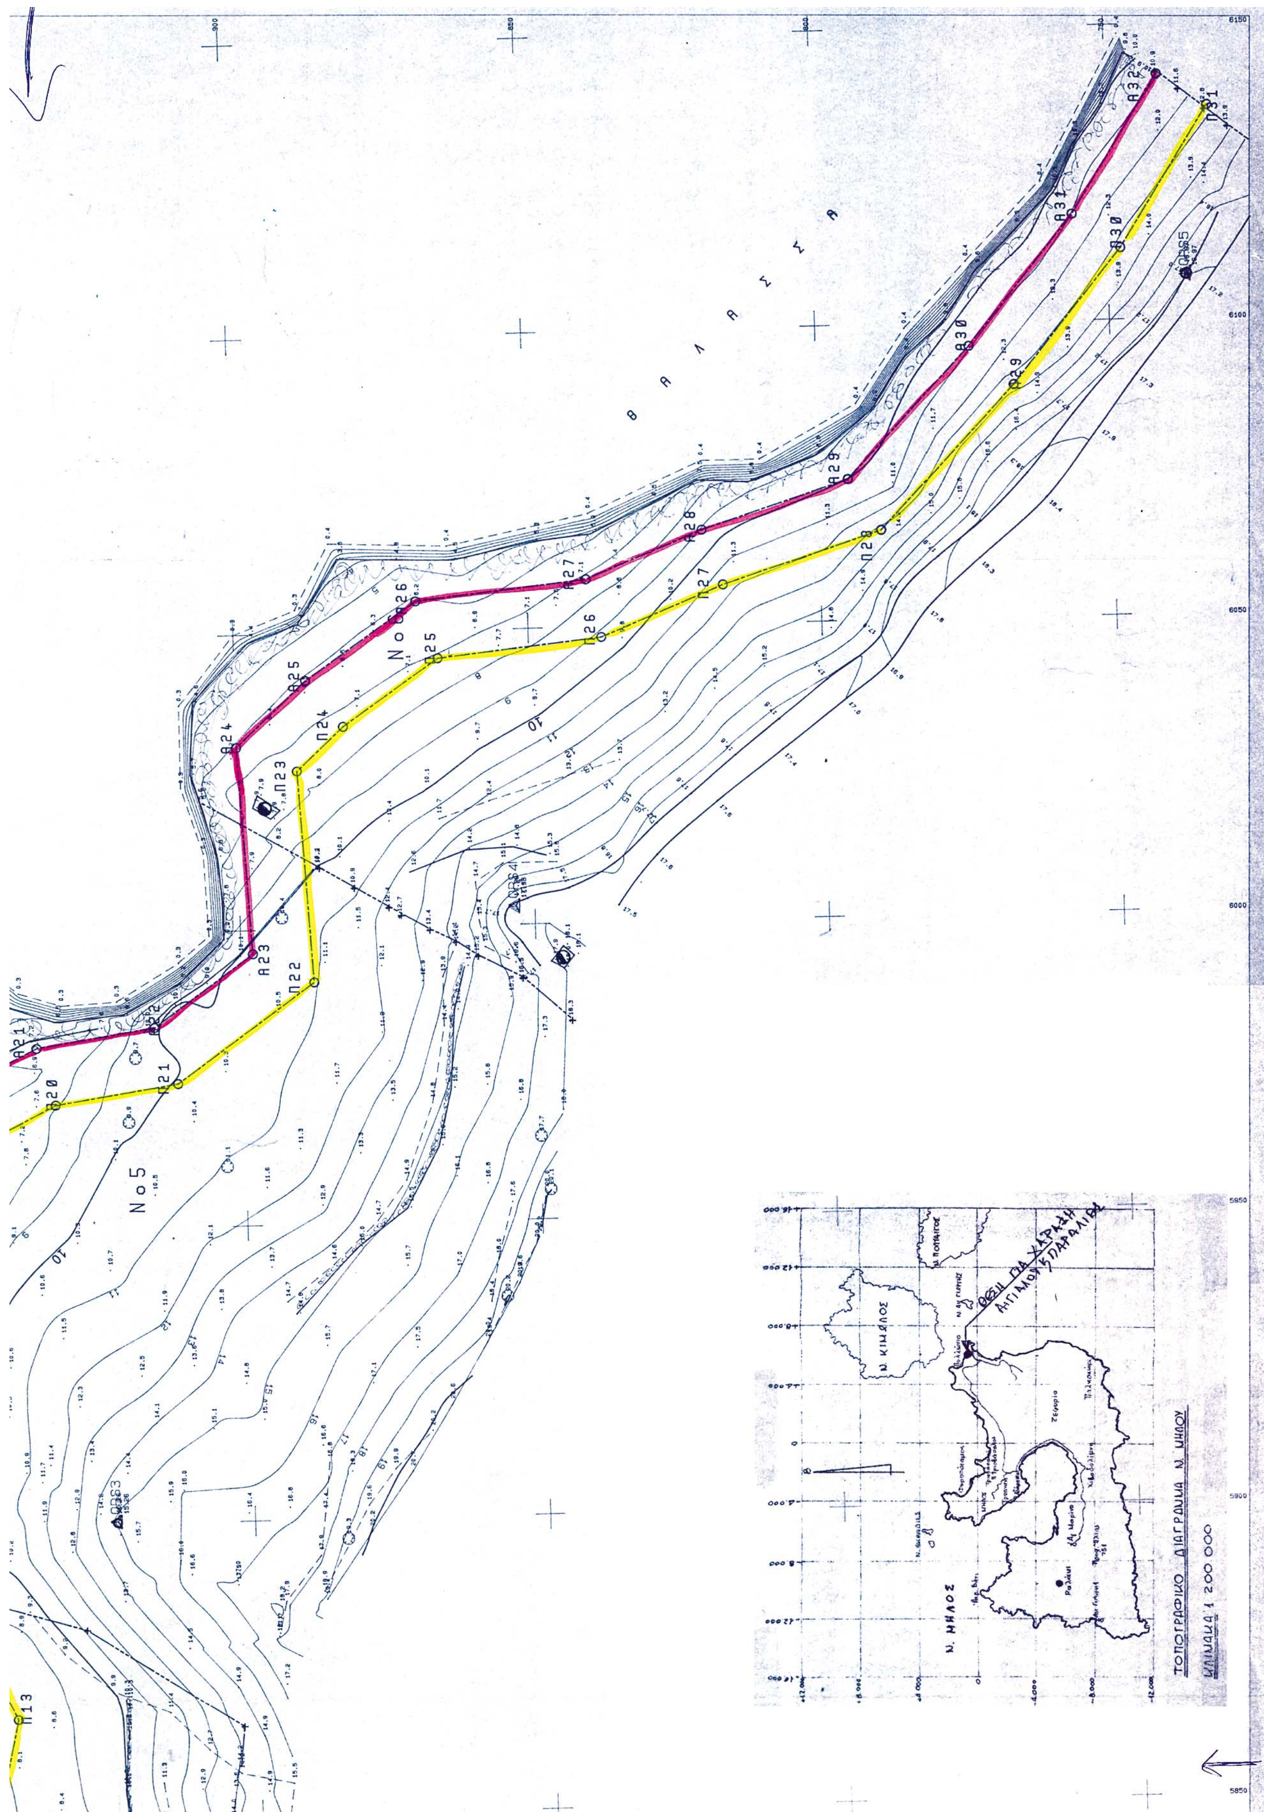
Η ΕΠΙΤΡΟΠΗ

ΤΑ ΜΕΛΗ — Ο ΠΡΟΕΔΡΟΣ
1. Τ.Υ. Θωμαή Μπαλικτσή (Πολ. Μηχ.) — Τ.Υ. Στέλιος Ζεζένιας Εφοριακός ΜΕ/Β
2. Τ.Υ. Λιμενάρχης Ν. Μήλου

ΕΛΕΓΧΘΗΚΕ — ΘΕΩΡΗΘΗΚΕ
Ελεγχθηκε στο πεδιο για την ακριβεια της αποτυπωσης την 17-6\2004 — Θεωρηθηκε 17-6-2004 Ο προϊστάμενος ΤΤΥ Μήλου/ΝΑΚ
Τ.Υ. Θωμαή Μπαλικτσή (Πολ. Μηχ/κος) — Τ.Υ. Πέτρος Ηλιάκης (Πολ. Μηχ/κος)

Θ Α Λ Α Σ Σ Α


ΑΠΟΣΠΑΣΜΑ ΧΑΡΤΗ
Ν. ΜΗΛΟΥ 1:5000
ΘΑΛΑΣΣΑ
ΠΟΛΛΩΝΙΑ
ΟΡΜΟΣ ΠΟΛΛΩΝΙΟΥ
ΠΑΛΙΑ ΣΚΑΛΑ ΦΟΡΤΩΣΗΣ ΟΡΥΚΤΩΝ ΜΗΛΟΥ
PHR1
PHR2
ΕΘΝΙΚΟ ΤΥΠΟΓΡΑΦΕΙΟ
Για τεχνικούς λόγους στο σχεδιάγραμμα
έγινε σμίκρυνση κατά ποσοστό



Θ Α Λ Α Σ Σ Α
Νο5
Νο6
Α21
Α23
Α24
Α25
Α26
Α27
Α28
Α29
Α30
Α31
Α32
Π13
Π20
Π21
Π22
Π23
Π24
Π25
Π26
Π27
Π28
Π29
Π30
Π31
Ν. ΚΙΜΩΛΟΣ
Ν. ΜΗΛΟΣ
ΤΟΠΟΓΡΑΦΙΚΟ ΔΙΑΓΡΑΜΜΑ Ν. ΜΗΛΟΥ
ΚΛΙΜΑΚΑ 1:200 000

ΕΘΝΙΚΟ ΤΥΠΟΓΡΑΦΕΙΟ

ΕΦΗΜΕΡΙΔΑ ΤΗΣ ΚΥΒΕΡΝΗΣΕΩΣ

ΚΑΠΟΔΙΣΤΡΙΟΥ 34 * ΑΘΗΝΑ 104 32 * FAX 210 52 21 004
ΗΛΕΚΤΡΟΝΙΚΗ ΔΙΕΥΘΥΝΣΗ: http: www.et.gr – e-mail: webmaster @ et.gr

Πληροφορίες Α.Ε. - Ε.Π.Ε. και λοιπών Φ.Ε.Κ.: 210 527 9000
Φωτοαντίγραφα παλαιών ΦΕΚ - ΒΙΒΛΙΟΘΗΚΗ - ΜΑΡΝΗ 8 - Τηλ. (210)8220885 - 8222924
Δωρεάν διάθεση τεύχους Προκηρύξεων ΑΣΕΠ αποκλειστικά από Μάρνη 8 & Περιφερειακά Γραφεία
Δωρεάν ανάγνωση δημοσιευμάτων τεύχους Α΄ από την ιστοσελίδα του Εθνικού Τυπογραφείου

ΠΕΡΙΦΕΡΕΙΑΚΑ ΓΡΑΦΕΙΑ ΠΩΛΗΣΗΣ Φ.Ε.Κ.

ΘΕΣΣΑΛΟΝΙΚΗ - Βασ. Όλγας 227	**(2310) 423 956**
ΠΕΙΡΑΙΑΣ - Ευριπίδου 63	**(210) 413 5228**
ΠΑΤΡΑ - Κορίνθου 327	**(2610) 638 109**
	(2610) 638 110
ΙΩΑΝΝΙΝΑ - Διοικητήριο	**(26510) 87215**
ΚΟΜΟΤΗΝΗ - Δημοκρατίας 1	**(25310) 22 858**
ΛΑΡΙΣΑ - Διοικητήριο	**(2410) 597449**
ΚΕΡΚΥΡΑ - Σαμαρά 13	**(26610) 89 122**
	(26610) 89 105
ΗΡΑΚΛΕΙΟ - Πεδιάδος 2	**(2810) 300 781**
ΛΕΣΒΟΣ - Πλ.Κωνσταντινουπόλεως 1	**(22510) 46 654**
	(22510) 47 533

ΤΙΜΗ ΠΩΛΗΣΗΣ ΦΥΛΛΩΝ ΕΦΗΜΕΡΙΔΟΣ ΤΗΣ ΚΥΒΕΡΝΗΣΕΩΣ

Σε έντυπη μορφή:

- Για τα ΦΕΚ από 1 μέχρι 16 σελίδες σε 1 euro, προσαυξανόμενη κατά 0,20 euro για κάθε επιπλέον οκτασέλιδο ή μέρος αυτού.
- Για τα φωτοαντίγραφα ΦΕΚ σε 0,15 euro ανά σελίδα.

Σε μορφή CD:

Τεύχος	Περίοδος	EURO
Α΄	Ετήσιο	150
Α	3μηνιαίο	40
Α΄	Μηνιαίο	15
Β’	Ετήσιο	300
Β΄	3μηνιαίο	80
Β΄	Μηνιαίο	30
Γ	Ετήσιο	50
Δ΄	Ετήσιο	220
Δ΄	3μηνιαίο	60
Αναπτυξιακών Πράξεων	Ετήσιο	50
Ν.Π.Δ.Δ.	Ετήσιο	50
Παράρτημα	Ετήσιο	50
Εμπορικής και Βιομηχανικής Ιδιοκτησίας	Ετήσιο	100
Ανωτάτου Ειδικού Δικαστηρίου	Ετήσιο	5
Διακηρύξεων Δημοσίων Συμβάσεων	Ετήσιο	200
Διακηρύξεων Δημοσίων Συμβάσεων	Εβδομαδιαίο	5
Α.Ε. & Ε.Π.Ε	Μηνιαίο	100

- Η τιμή πώλησης μεμονωμένων Φ.Ε.Κ ειδικού ενδιαφέροντος σε μορφή cd-rom και μέχρι 100 σελίδες σε 5 euro προσαυξανόμενη κατά 1 euro ανά 50 σελίδες.
- Η τιμή πώλησης σε μορφή cd-rom δημοσιευμάτων μιας εταιρείας στο τεύχος Α.Ε. και Ε.Π.Ε. σε 5 euro ανά έτος.

ΠΑΡΑΓΓΕΛΙΑ ΚΑΙ ΑΠΟΣΤΟΛΗ Φ.Ε.Κ. : τηλεφωνικά : 210 - 4071010, fax : 210 - 4071010 internet : http://www.et.gr.

ΕΤΗΣΙΕΣ ΣΥΝΔΡΟΜΕΣ Φ.Ε.Κ.

	Σε έντυπη μορφή	Από το Internet
Α΄ (Νόμοι, Π.Δ., Συμβάσεις κτλ.)	225 €	190 €
Β΄ (Υπουργικές αποφάσεις κτλ.)	320 €	225 €
Γ΄ (Διορισμοί, απολύσεις κτλ. Δημ. Υπαλλήλων)	65 €	ΔΩΡΕΑΝ
Δ΄ (Απαλλοτριώσεις, πολεοδομία κτλ.)	320 €	160 €
Αναπτυξιακών Πράξεων και Συμβάσεων (Τ.Α.Π.Σ.)	160 €	95 €
Ν.Π.Δ.Δ. (Διορισμοί κτλ. προσωπικού Ν.Π.Δ.Δ.)	65 €	ΔΩΡΕΑΝ
Παράρτημα (Προκηρύξεις θέσεων ΔΕΠ κτλ.)	33 €	ΔΩΡΕΑΝ
Δελτίο Εμπορικής και Βιομ/κής Ιδιοκτησίας (Δ.Ε.Β.Ι.)	65 €	33 €
Ανωτάτου Ειδικού Δικαστηρίου (Α.Ε.Δ.)	10 €	ΔΩΡΕΑΝ
Ανωνύμων Εταιρειών & Ε.Π.Ε.	2.250 €	645 €
Διακηρύξεων Δημοσίων Συμβάσεων (Δ.Δ.Σ.)	225 €	95 €
Πρώτο (Α΄), Δεύτερο (Β΄) και Τέταρτο (Δ΄)	–	450 €

- Το τεύχος του ΑΣΕΠ (έντυπη μορφή) θα αποστέλλεται σε συνδρομητές με την επιβάρυνση των 70 euro, ποσό το οποίο αφορά ταχυδρομικά έξοδα.
- Για την παροχή δικαιώματος ηλεκτρονικής πρόσβασης σε Φ.Ε.Κ. προηγουμένων ετών και συγκεκριμένα στα τεύχη Α΄, Β΄, Δ΄, Αναπτυξιακών Πράξεων & Συμβάσεων, Δελτίο Εμπορικής και Βιομηχανικής Ιδιοκτησίας και Διακηρύξεων Δημοσίων Συμβάσεων, η τιμή προσαυξάνεται πέραν του ποσού της ετήσιας συνδρομής έτους 2005, κατά 25 euro ανά έτος παλαιότητας και ανά τεύχος, για δε το τεύχος Α.Ε. & Ε.Π.Ε., κατά 30 euro.

* Οι συνδρομές του εσωτερικού προπληρώνονται στις ΔΟΥ (το ποσό συνδρομής καταβάλλεται στον κωδικό αριθμό εσόδων ΚΑΕ 2531 και το ποσό υπέρ ΤΑΠΕΤ (5% του ποσού της συνδρομής) στον κωδικό αριθμό εσόδων ΚΑΕ 3512).Το πρωτότυπο αποδεικτικό είσπραξης (διπλότυπο) θα πρέπει να αποστέλλεται ή να κατατίθεται στην αρμόδια Υπηρεσία του Εθνικού Τυπογραφείου.
* Η πληρωμή του υπέρ ΤΑΠΕΤ ποσοστού που αντιστοιχεί σε συνδρομές, εισπράττεται και από τις ΔΟΥ.
* Οι συνδρομητές του εξωτερικού έχουν τη δυνατότητα λήψης των δημοσιευμάτων μέσω internet, με την καταβολή των αντίστοιχων ποσών συνδρομής και ΤΑΠΕΤ .
* Οι Νομαρχιακές Αυτοδιοικήσεις, οι Δήμοι, οι Κοινότητες ως και οι επιχειρήσεις αυτών πληρώνουν το μισό χρηματικό ποσό της συνδρομής και ολόκληρο το ποσό υπέρ του ΤΑΠΕΤ.
* Η συνδρομή ισχύει για ένα ημερολογιακό έτος. Δεν εγγράφονται συνδρομητές για μικρότερο χρονικό διάστημα.
* Η εγγραφή ή ανανέωση της συνδρομής πραγματοποιείται το αργότερο μέχρι την 31ην Δεκεμβρίου κάθε έτους.
* Αντίγραφα διπλοτύπων, ταχυδρομικές επιταγές και χρηματικά γραμμάτια δεν γίνονται δεκτά.

Οι υπηρεσίες εξυπηρέτησης των πολιτών λειτουργούν καθημερινά από 08.00΄ έως 13.00΄